


TEIL A: PLANZEICHNUNG

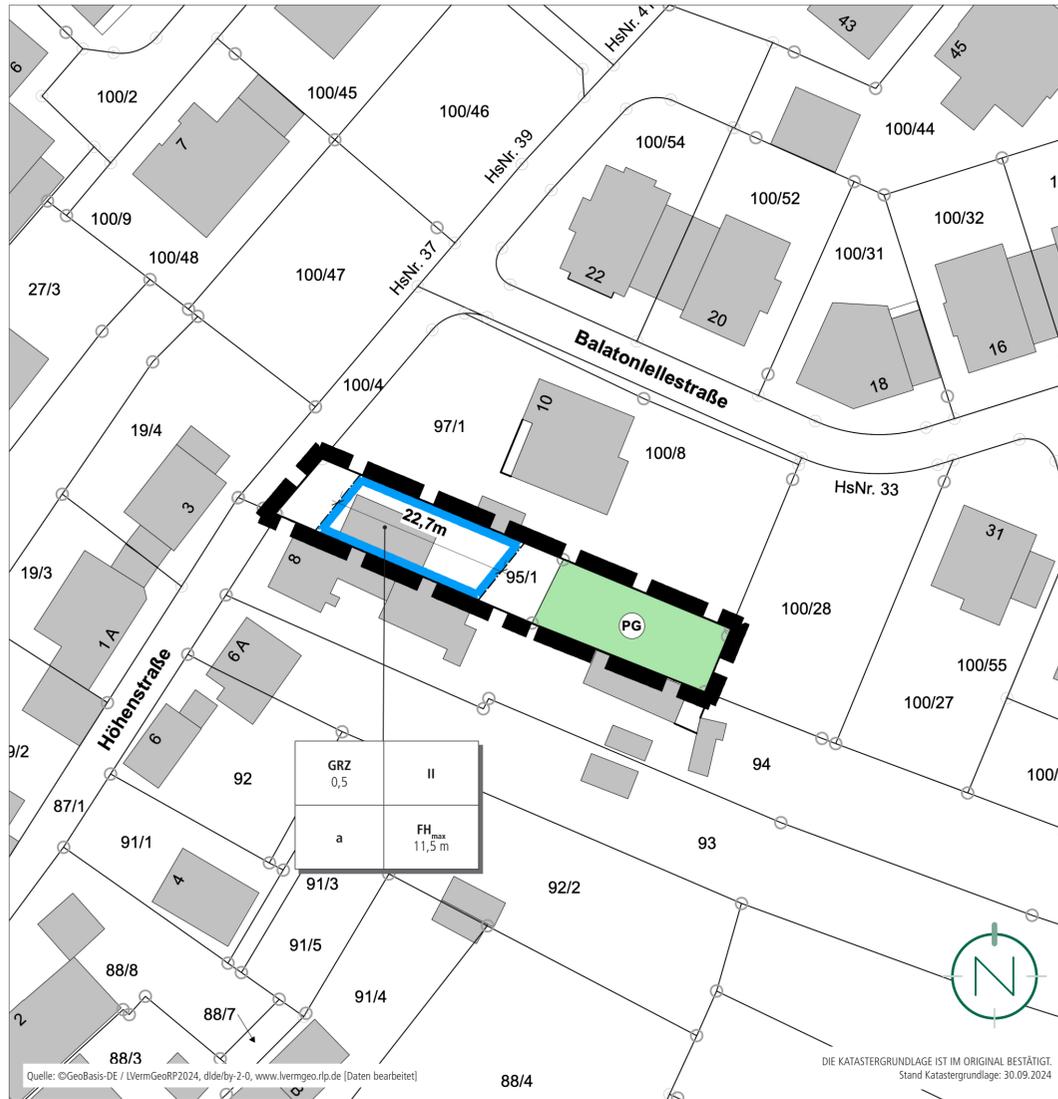

PLANZEICHENERLÄUTERUNG

- GELTUNGSBEREICH**
(§ 9 ABS. 7 BAUGB)
- FH_{max}**
11,5 m
MAXIMAL ZULÄSSIGE HÖHE BAULICHER ANLAGEN
(§ 9 ABS. 1 NR. 1 BAUGB I.V.M. § 18 BAUNVO)
- GRZ**
0,5
GRUNDFLÄCHENZAHL
(§ 9 ABS. 1 NR. 1 BAUGB I.V.M. § 19 BAUNVO)
- a**
ABWEICHENDE BAUWEISE
(§ 9 ABS. 1 NR. 2 BAUGB UND § 22 ABS. 4 BAUNVO)
- BAUGRENZE**
(§ 9 ABS. 1 NR. 2 BAUGB UND § 23 ABS. 3 BAUNVO)
- PG**
PRIVATE GRÜNFLÄCHE
(§ 9 ABS. 1 NR. 2 BAUGB UND § 23 ABS. 3 BAUNVO)


GRZ	Anzahl der Vollgeschosse
Bauweise	Firsthöhe

ERLÄUTERUNG DER NUTZUNGSSCHABLONE

VERFAHRENSVERMERKE

- Der Stadtrat hat am _____ die Einleitung des Verfahrens zur 2. Teiländerung des Bebauungsplanes „Am kleinen Wäldchen“ beschlossen (§ 2 Abs. 1 BauGB).
 - Der Beschluss, diesen Bebauungsplan aufzustellen, wurde am _____ ortsüblich bekanntgemacht (§ 2 Abs. 1 BauGB).
- Ramstein-Miesebach, den _____
- Der Bürgermeister
- Die 2. Teiländerung des Bebauungsplanes wird gem. § 13a BauGB (Bebauungspläne der Innenentwicklung) im beschleunigten Verfahren durchgeführt. Gem. § 13a Abs. 3 und 4 BauGB wird eine Umweltprüfung nicht durchgeführt.
 - Der Stadtrat hat in seiner Sitzung am _____ den Entwurf gebilligt und die Veröffentlichung des Bebauungsplanes im Internet, inklusive einer Auslegung beschlossen (§ 13a BauGB i.V.m. § 3 Abs. 2 BauGB).
 - Der Entwurf des Bebauungsplanes, bestehend aus der Planzeichnung (Teil A) und dem Textteil (Teil B) sowie der Begründung, wurde in der Zeit vom _____ bis einschließlich _____ im Internet veröffentlicht und zur Ansicht und zum Herunterladen bereitgehalten (§ 13a BauGB i.V.m. § 3 Abs. 2 BauGB). Zusätzlich fand eine öffentliche Auslegung statt.
 - Ort und Dauer der Veröffentlichung im Internet und der Auslegung wurden mit dem Hinweis, dass Stellungnahmen während der Veröffentlichungsfrist von jedermann elektronisch per Mail, oder bei Bedarf schriftlich oder zur Niederschrift abgegeben werden können und dass nicht fristgerecht abgegebene Stellungnahmen bei der Beschlussfassung über den Bebauungsplan unberücksichtigt bleiben können, am _____ ortsüblich bekannt gemacht (§ 13a BauGB i.V.m. § 3 Abs. 2 BauGB).
 - Die Behörden und sonstigen Träger öffentlicher Belange sowie die Nachbargemeinden wurden mit Schreiben vom _____ von der Veröffentlichung im Internet / Auslegung elektronisch benachrichtigt (§ 13a BauGB i.V.m. § 3 Abs. 2 BauGB und § 4 Abs. 2 BauGB und § 2 Abs. 2 BauGB). Ihnen wurde eine Frist bis zum _____ zur Stellungnahme eingeräumt.
- Ramstein-Miesebach, den _____
- Der Bürgermeister
- Während der elektronischen Beteiligung, Veröffentlichung im Internet / Auslegung gingen seitens der Öffentlichkeit, der Behörden und der sonstigen Träger öffentlicher Belange sowie der Nachbargemeinden Anregungen und Stellungnahmen ein. Die Abwägung der vorgebrachten Bedenken und Anregungen erfolgte durch den Stadtrat am _____. Das Ergebnis wurde denjenigen, die Anregungen und Stellungnahmen vorgebracht haben, mitgeteilt (§ 3 Abs. 2 Satz 6 BauGB).
 - Der Stadtrat hat am _____ den Bebauungsplan als Satzung beschlossen (§ 10 Abs. 1 BauGB). Der Bebauungsplan besteht aus der Planzeichnung (Teil A) und dem Textteil (Teil B) sowie der Begründung.
 - Der Bebauungsplan wird hiermit als Satzung aufgelegt.
- Ramstein-Miesebach, den _____
- Der Bürgermeister
- Der Satzungsbeschluss wurde am _____ ortsüblich bekannt gemacht (§ 10 Abs. 3 BauGB). In dieser Bekanntmachung ist auf die Möglichkeit der Einsichtnahme, die Voraussetzungen für die Geltendmachung der Verletzung von Vorschriften sowie auf die Rechtsfolgen der §§ 214, 215 BauGB, ferner auf Fälligkeit und Erlöschen der Schadensansprüche gem. § 44 Abs. 3 Satz 1 und 2 sowie Abs. 4 BauGB und auf die Rechtsfolgen des § 24 Abs. 6 GemO hingewiesen worden.
 - Mit dieser Bekanntmachung tritt der Bebauungsplan, bestehend aus der Planzeichnung (Teil A) und dem Textteil (Teil B) sowie der Begründung, in Kraft (§ 10 Abs. 3 BauGB).
- Ramstein-Miesebach, den _____
- Der Bürgermeister


RECHTSWIRKSAMER BEBAUUNGSPLAN „AM KLEINEN WÄLDCHEN“ (2015) (AUSSCHNITT)

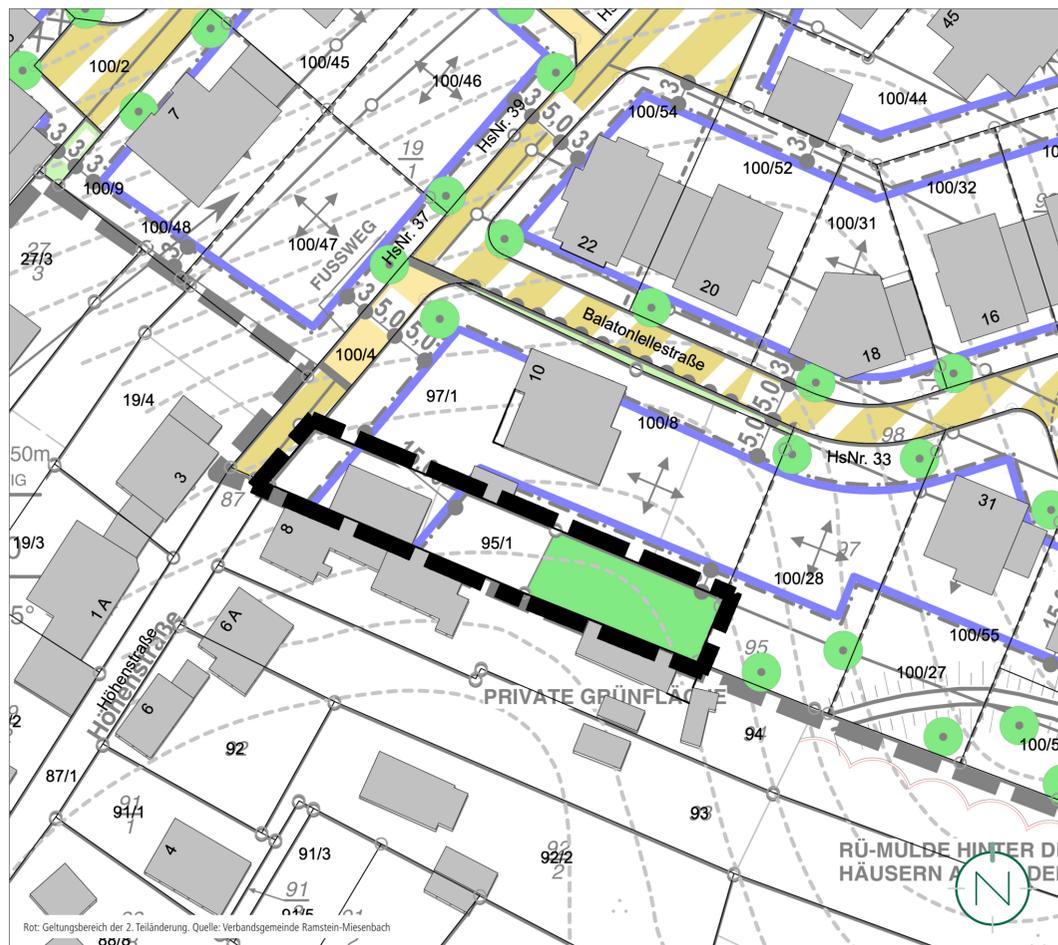

GESETZLICHE GRUNDLAGEN

- Für die Verfahrensdurchführung und die Festsetzungen des Bebauungsplanes gelten u.a. folgende Gesetze und Verordnungen:
- Baugesetzbuch in der Fassung der Bekanntmachung vom 03. November 2017 (BGBl. I S. 3634), zuletzt geändert durch Artikel 3 des Gesetzes vom 20. Dezember 2023 (BGBl. 2023 I Nr. 394).
 - Verordnung über die bauliche Nutzung der Grundstücke (Baunutzungsverordnung - BauNVO) in der Fassung der Bekanntmachung vom 21. November 2017 (BGBl. I S. 3786), zuletzt geändert durch Artikel 2 des Gesetzes vom 3. Juli 2023 (BGBl. 2023 I Nr. 176).
 - Verordnung über die Ausarbeitung der Bauleitpläne und die Darstellung des Planinhalts (PlanZV) vom 18.12.1990 (BGBl. 1991 I S. 58), zuletzt geändert durch Artikel 3 des Gesetzes vom 14. Juni 2021 (BGBl. I S. 1802).
 - Gesetz über Naturschutz und Landschaftspflege (Bundesnaturschutzgesetz - BNatSchG) vom 29. Juli 2009 (BGBl. I S. 2542), zuletzt geändert durch Artikel 48 des Gesetzes vom 23. Oktober 2024 (BGBl. 2024 I Nr. 323).
 - Gesetz zur Ordnung des Wasserhaushalts (Wasserhaushaltsgesetz - WHG) vom 31. Juli 2009 (BGBl. I S. 2585), zuletzt geändert durch Artikel 7 des Gesetzes vom 22. Dezember 2023 (BGBl. 2023 I Nr. 409).
 - Landesbauordnung für Rheinland-Pfalz (LBauO) in der Fassung vom 24.11.1998 (GVBl. S. 365), zuletzt geändert durch das Gesetz vom 26. November 2024 (GVBl. S. 365).
 - Gemeindeordnung Rheinland-Pfalz (GemO) in der Fassung der Bekanntmachung vom 31. Januar 1994 (GVBl. S. 153), zuletzt geändert durch Artikel 6 des Gesetzes vom 20. Dezember 2024 (GVBl. S. 473, 475).
 - Landesgesetz zur nachhaltigen Entwicklung von Natur und Landschaft Rheinland-Pfalz (Landesnaturschutzgesetz - LNatSchG) in der Fassung der Bekanntmachung vom 06. Oktober 2015 (GVBl. S. 283), zuletzt geändert durch Artikel 8 des Gesetzes vom 26. Juni 2020 (GVBl. S. 287).
 - Landesbodenschutzgesetz (LBodSchG) in der Fassung der Bekanntmachung vom 25. Juli 2005 (GVBl. S. 302), zuletzt geändert durch Artikel 5 des Gesetzes vom 26. Juni 2020 (GVBl. S. 287).
 - Denkmalschutzgesetz Rheinland-Pfalz (DSchG) in der Fassung der Bekanntmachung vom 23. März 1978 (GVBl. S. 159), zuletzt geändert durch Artikel 22 des Gesetzes vom 20. Dezember 2024 (GVBl. S. 473).
 - Wassergesetz für das Land Rheinland-Pfalz (Landeswassergesetz - LWG) in der Fassung der Bekanntmachung vom 14. Juli 2015 (GVBl. S. 127), zuletzt geändert durch Artikel 2 des Gesetzes vom 08. April 2022 (GVBl. S. 118).
 - Landesgesetz zur Installation von Solaranlagen (Landessolargesetz - LSolarG) in der Fassung der Bekanntmachung vom 30. September 2021 (GVBl. S. 550), zuletzt geändert durch das Gesetz vom 22. November 2023 (GVBl. S. 367).
 - Landesverordnung zur Durchführung des Landes-solargesetzes (LSolarGDVO) in der Fassung der Bekanntmachung vom 15. Dezember 2022 (GVBl. S. 484).

Am kleinen Wäldchen 2. Teiländerung des Bebauungsplanes in der Stadt Ramstein-Miesebach, Stadtteil Miesebach

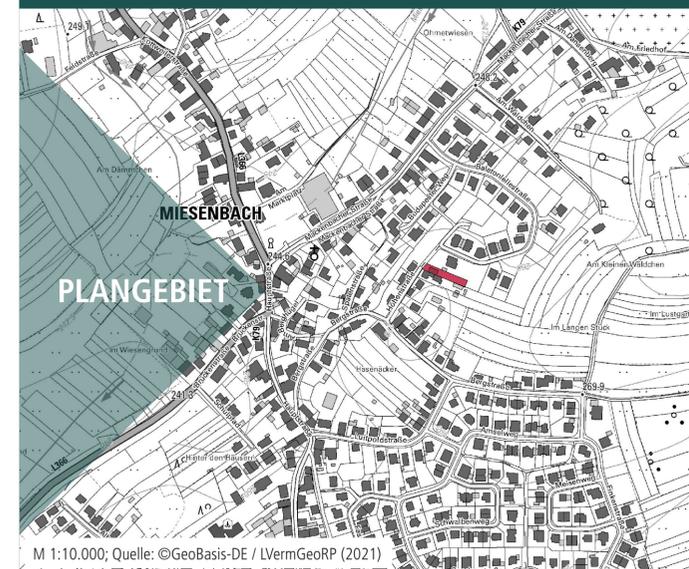

Bearbeitet im Auftrag der
Stadt Ramstein-Miesebach
Am Neuen Markt 6
66877 Ramstein-Miesebach

Stand der Planung: 18.02.2025
ENTWURF

Maßstab 1:500 im Original
Verkleinerung ohne Maßstab



Gesellschaft für Städtebau und
Kommunikation mbH
Kirchenstraße 12 · 66557 Illingen
Tel: 0 68 25 - 4 04 10 70
email: info@kernplan.de

Geschäftsführer:
Dipl.-Ing. Hugo Kern
Dipl.-Ing. Sarah End

**KERN
PLAN**