



LAGEPLAN, OHNE MAßSTAB

Geltungsbereich der 7. Teiländerung des Flächennutzungsplanes, Teilbereich Hasenwiesen „Wohnbaufläche Hasenwiesen“ in der Verbandsgemeinde Ramstein-Miesenbach, Ortsgemeinde Steinwenden

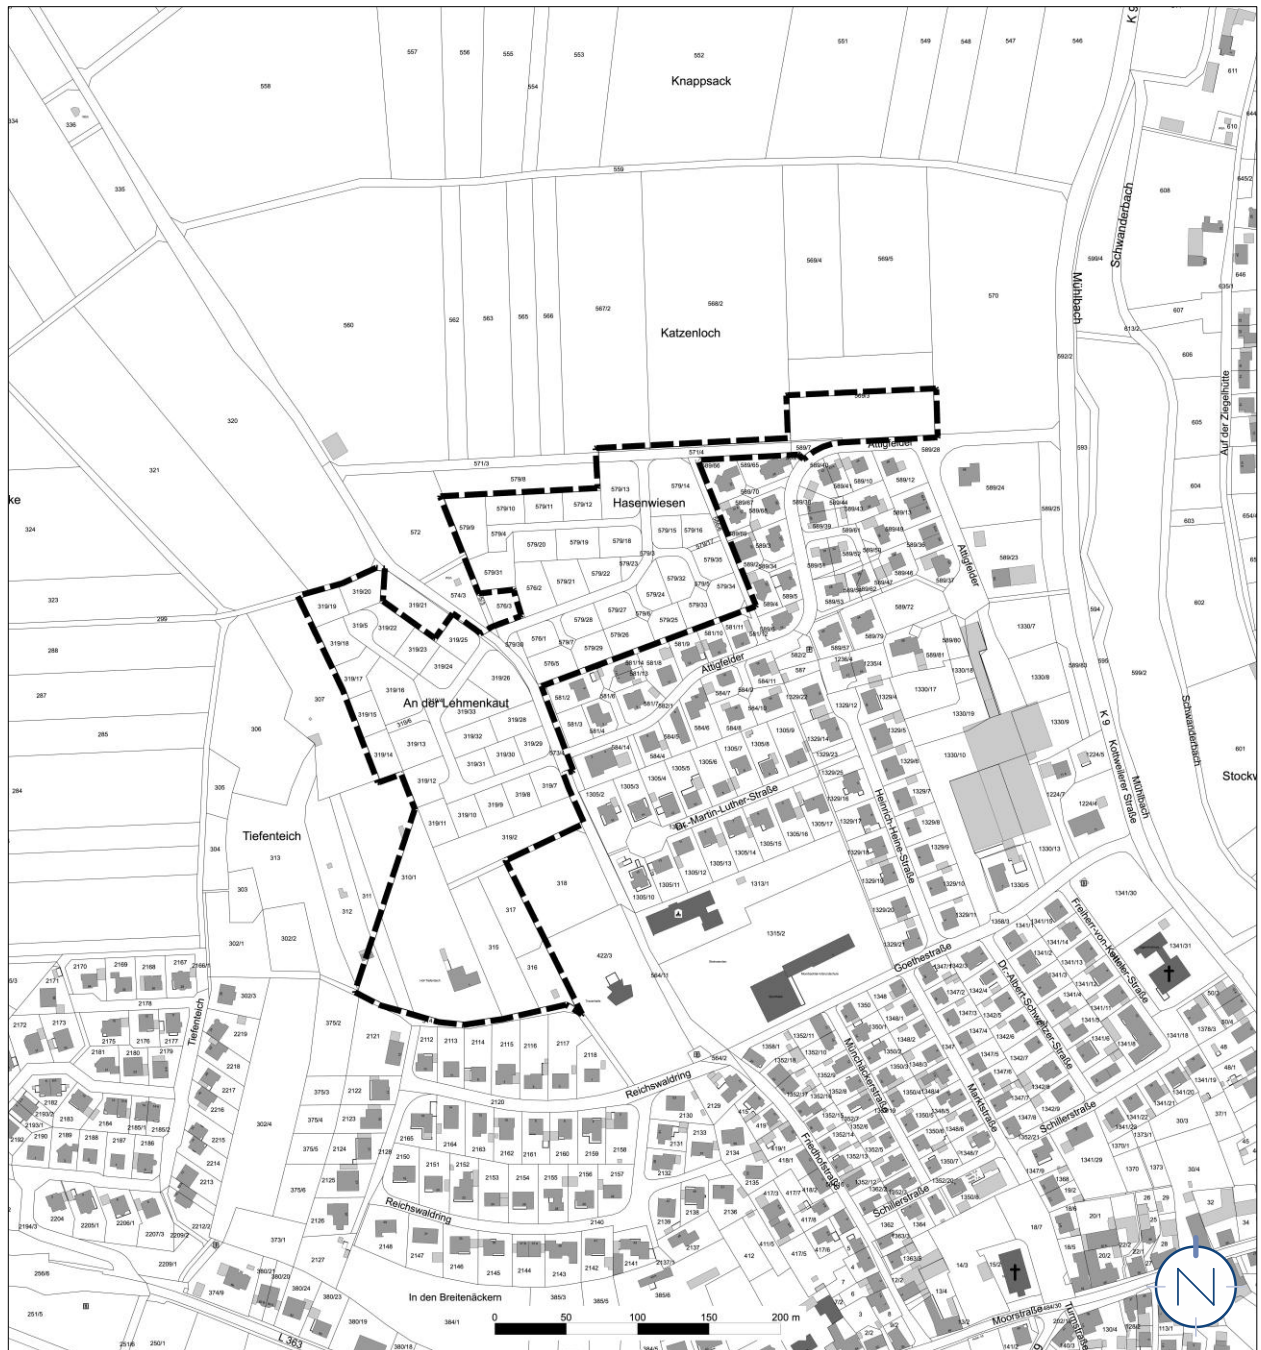

Quelle: ©GeoBasis-DE / LVermGeRP (2026); Bearbeitung: Kernplan; Stand: 13.04.2026

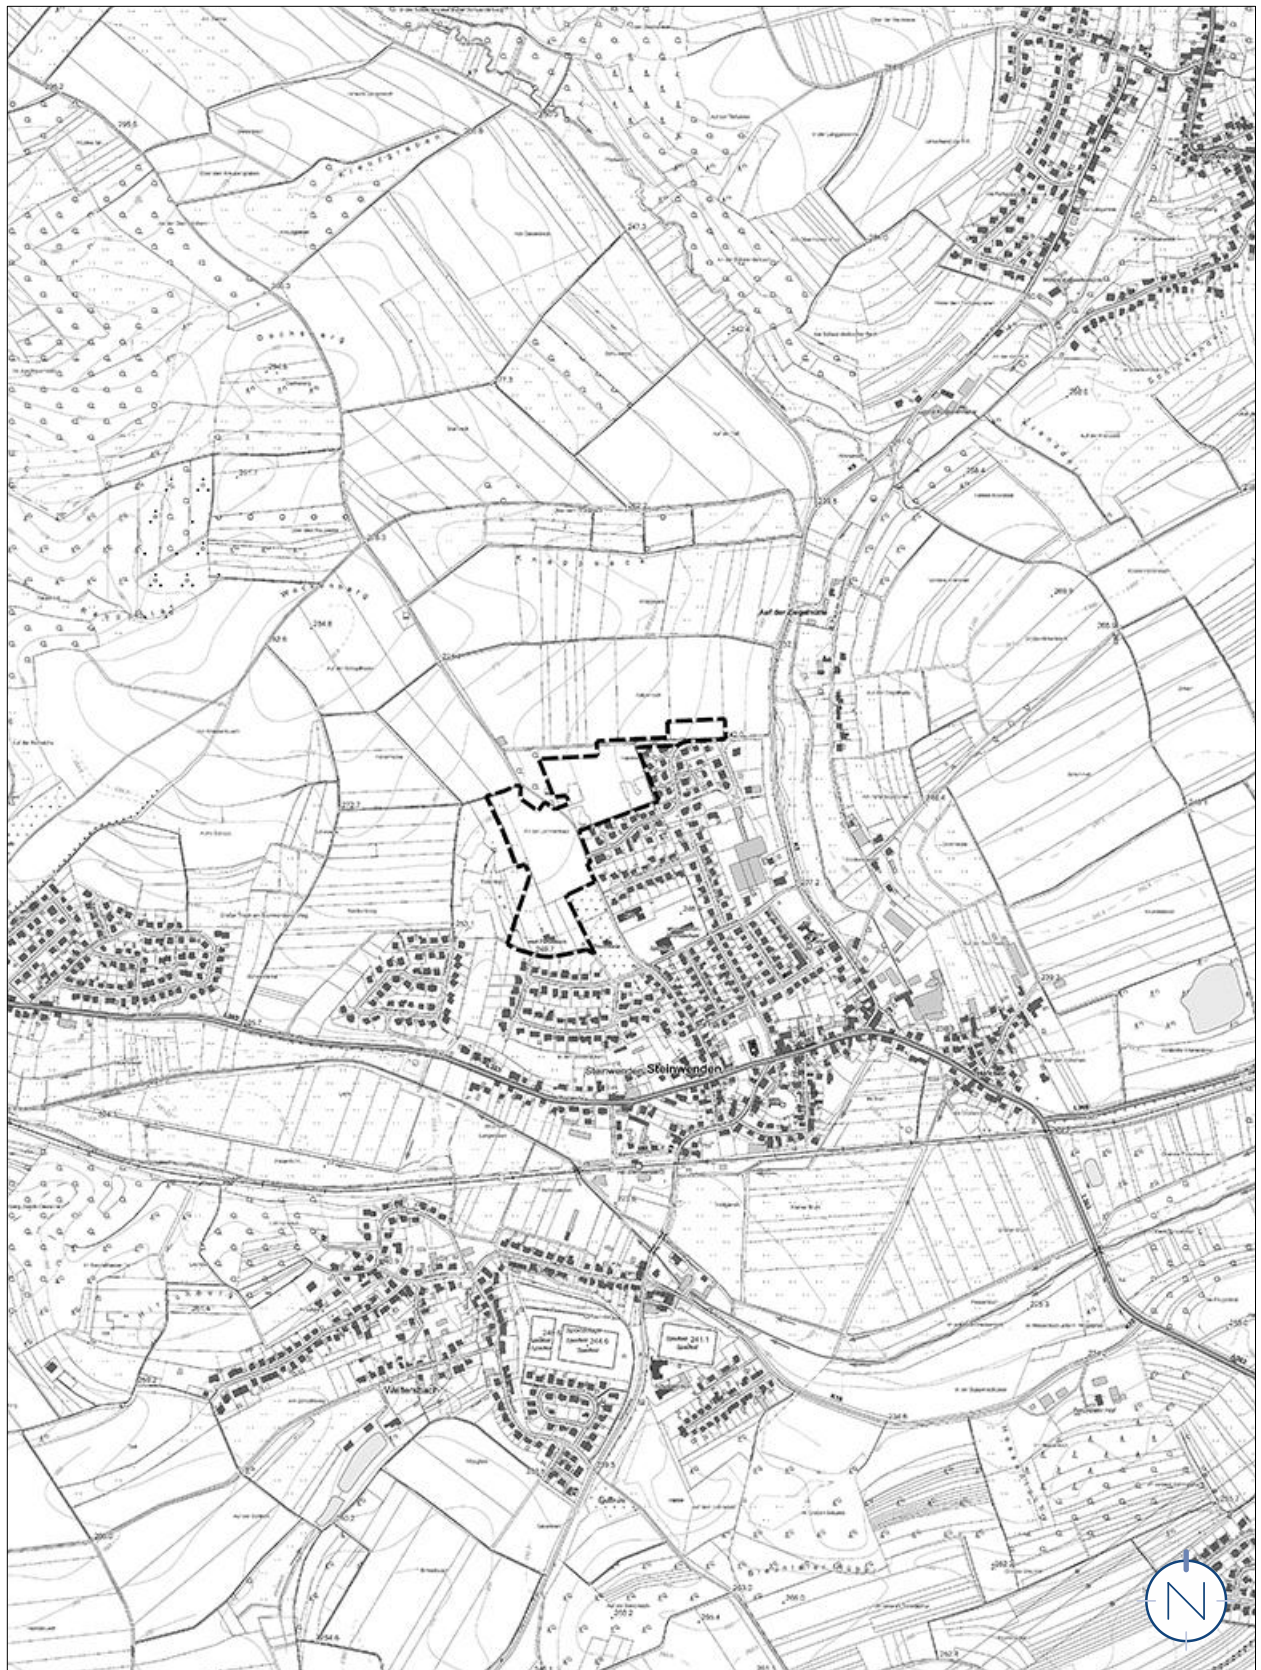

Quelle: ©GeoBasis-DE / LVermGeRP (2026); Bearbeitung: Kernplan; Stand: 13.04.2026