



Nische A

105 Kammern


URNENWAND UW3

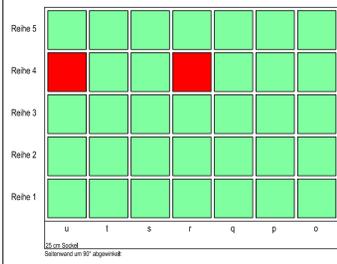

URNENWAND UW2

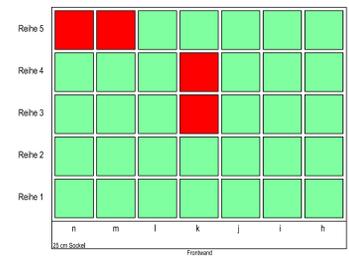


URNENWAND UW1

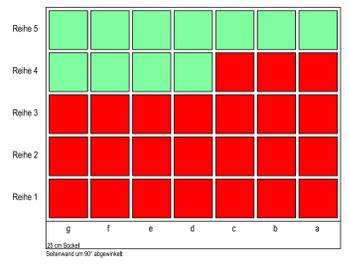


Nische B

110 Kammern


URNENWAND UW3

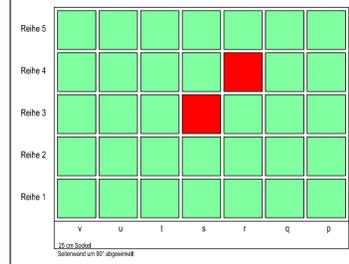

URNENWAND UW2

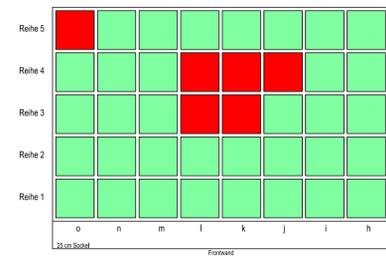


URNENWAND UW1

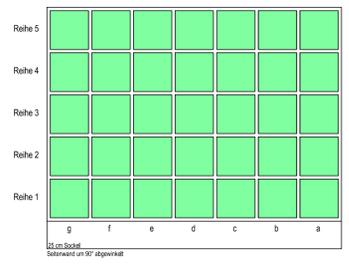


Nische C

110 Kammern


URNENWAND UW3

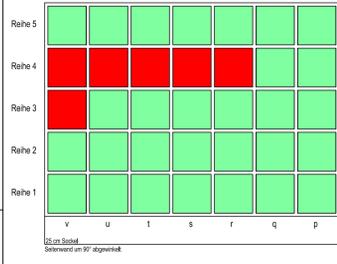

URNENWAND UW2

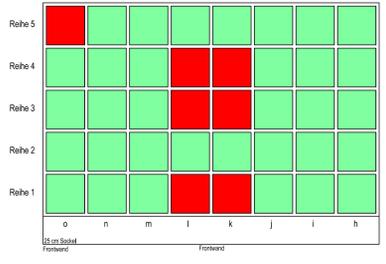


URNENWAND UW1

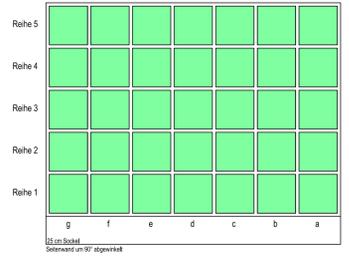


Nische D

75 Kammern


URNENWAND UW1

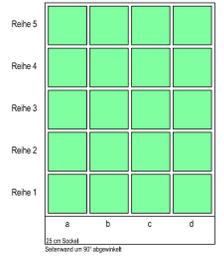

URNENWAND UW2

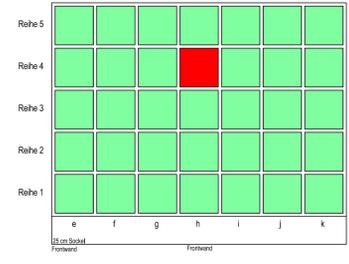


URNENWAND UW3

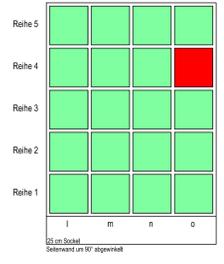


Nische E

65 Kammern

URNENWAND UW1

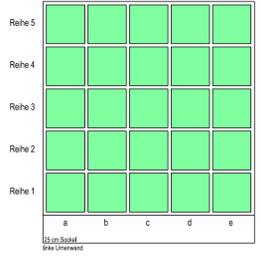


URNENWAND UW2

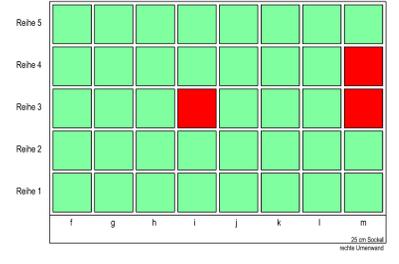


Nische F

110 Kammern


URNENWAND UW1

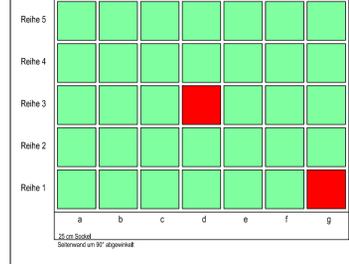

URNENWAND UW2

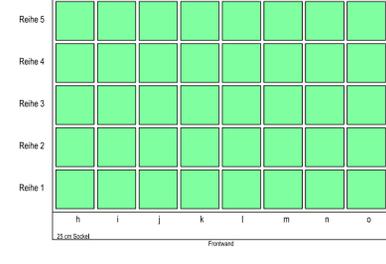


URNENWAND UW3

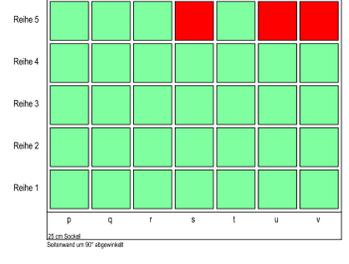

Wand G

40 Kammern


URNENWAND UW1

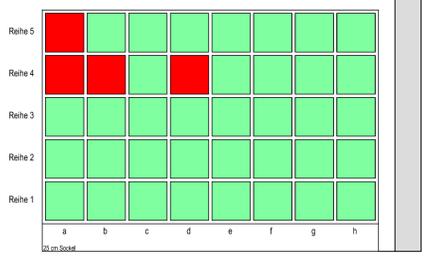

Wand H

40 Kammern

URNENWAND UW1

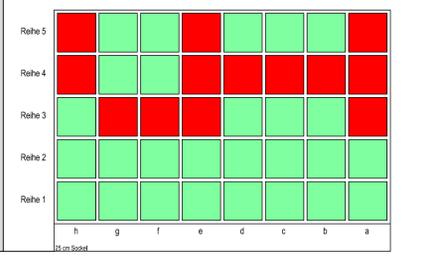

Wunschbelegung: Urnenwand

Vorgehensweise für eine Wunschbelegung:

- Überblick verschaffen und Wahl der Nische/Wand
- Innerhalb der Nische: Wahl der Urnenwand
- Wahl der Kammer mit Reihe und Buchstabe

Beispiel zur Angabe: Nische A, Reihe 1, Nummer a


Kammerverfügbarkeit

■ Kammer frei
 ■ Kammer belegt

Kammergröße: 35cm x 35 cm
 Maximale Größe der Urnen:
 Höhe: 30cm; Ø 20cm

Stand: 01.04.2025

ÜBERSICHT KOLUMBARIUM RAMSTEIN-MIESENBACH URNENKIRCHE

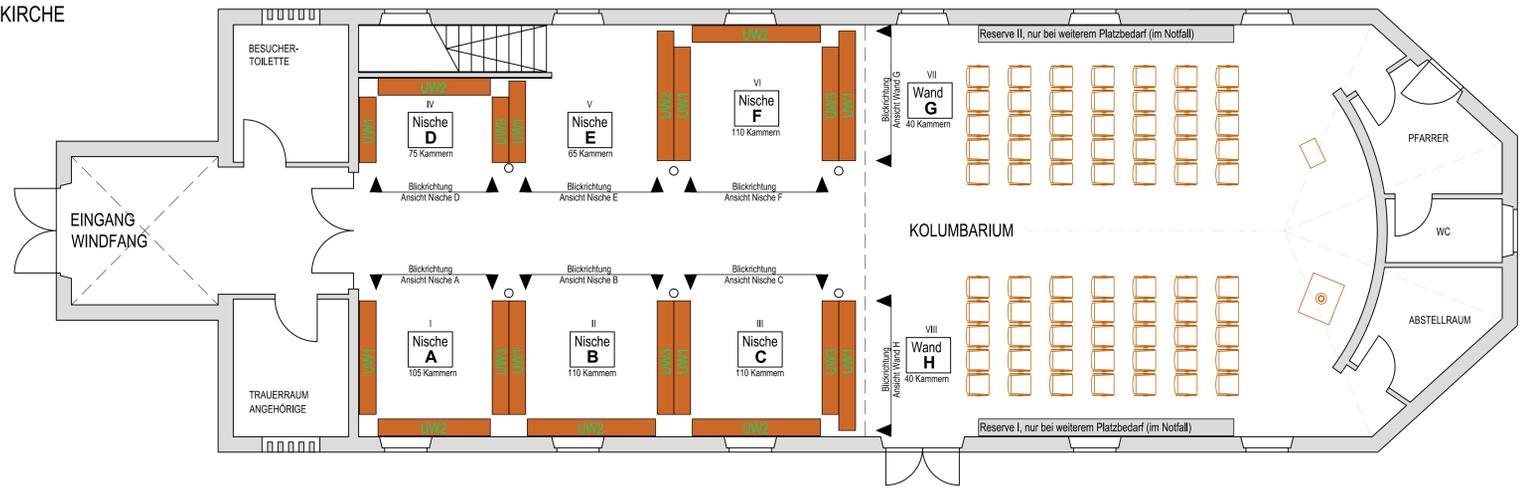

VERBANDSGEMEINDEVERWALTUNG			
66877 RAMSTEIN - MIESENBACH - BAUABTEILUNG -			
POSTFACH 1152	TEL. 06371 / 592 - 0	FAX. 06371 - 592 - 440	MASSTAB
BAUHERR	STADT RAMSTEIN-MIESENBACH	1 : 25	
PROJEKT	KOLUMBARIUM RAMSTEIN	GEZEICHNET	DATUM
URNENKIRCHE	URNENWÄNDE	JUNG	01.01.2023
TEIL	BELEGUNGSPLAN	GEÄNDERT	DATUM
FÜR DIE BAUABTEILUNG		JUNG	01.04.2025
BAUHERR		PROJ.NR.	BLATT
			4
SIEGEL			