



### Nische A

105 Kammern


#### URNENWAND UW3

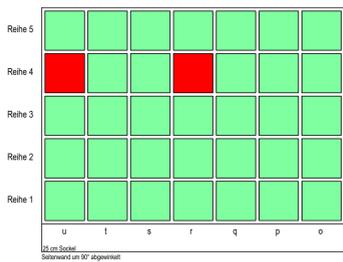

#### URNENWAND UW2

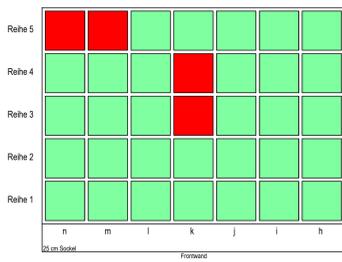


#### URNENWAND UW1

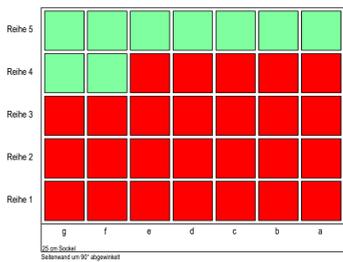


### Nische B

110 Kammern


#### URNENWAND UW3

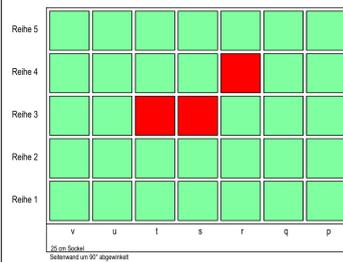

#### URNENWAND UW2

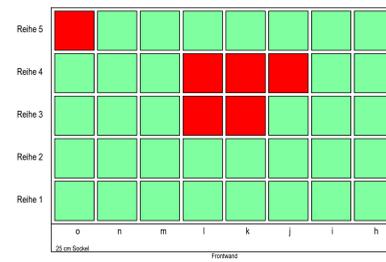


#### URNENWAND UW1

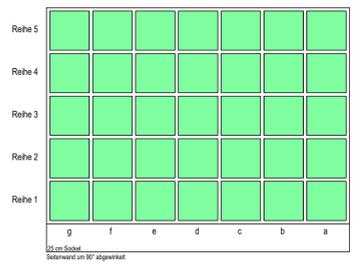


### Nische C

110 Kammern


#### URNENWAND UW3

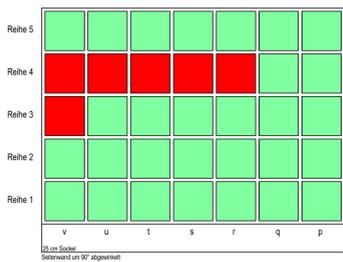

#### URNENWAND UW2

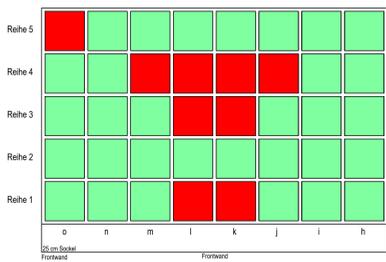


#### URNENWAND UW1

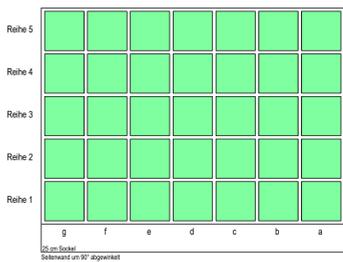


### Nische D

75 Kammern


#### URNENWAND UW1

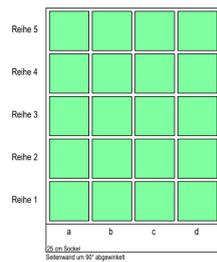

#### URNENWAND UW2

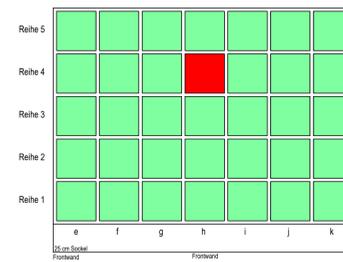


#### URNENWAND UW3

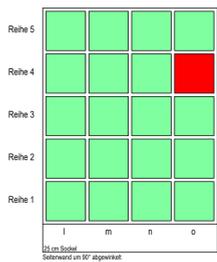


### Nische E

65 Kammern

#### URNENWAND UW1

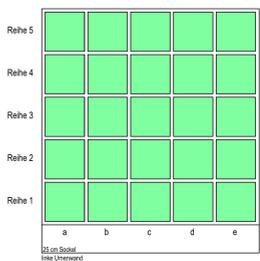


#### URNENWAND UW2

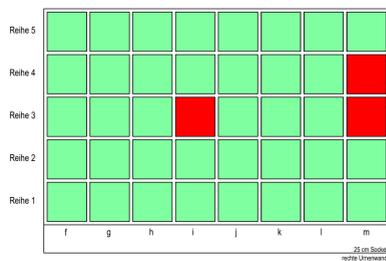


### Nische F

110 Kammern


#### URNENWAND UW1

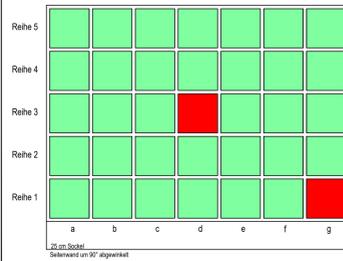

#### URNENWAND UW2

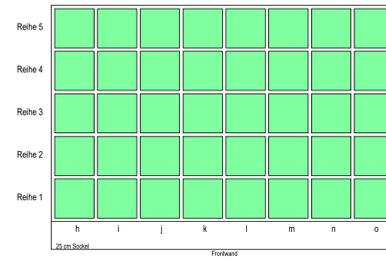


#### URNENWAND UW3

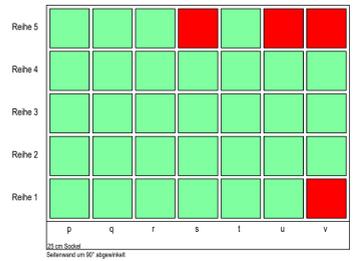

### Wand G

40 Kammern


#### URNENWAND UW1

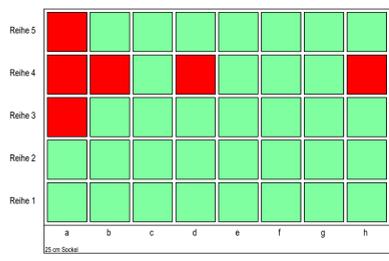

### Wand H

40 Kammern

#### URNENWAND UW1

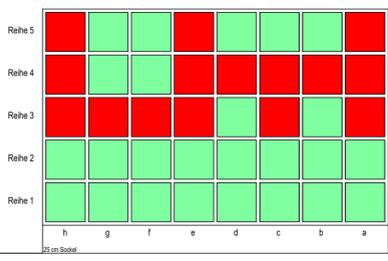

### Wunschbelegung: Urnenwand

Vorgehensweise für eine Wunschbelegung:

- Überblick verschaffen und Wahl der Nische/Wand
- Innerhalb der Nische: Wahl der Urnenwand
- Wahl der Kammer mit Reihe und Buchstabe

Beispiel zur Angabe: Nische A, Reihe 1, Nummer a

### Kammerverfügbarkeit

■ Kammer frei ■ Kammer belegt


Kammergröße: 35cm x 35cm

Maximale Größe der Urnen:

Höhe: 30cm; Ø 20cm

Stand: 01.07.2025

### ÜBERSICHT KOLUMBARIUM RAMSTEIN-MIESENBACH URNENKIRCHE

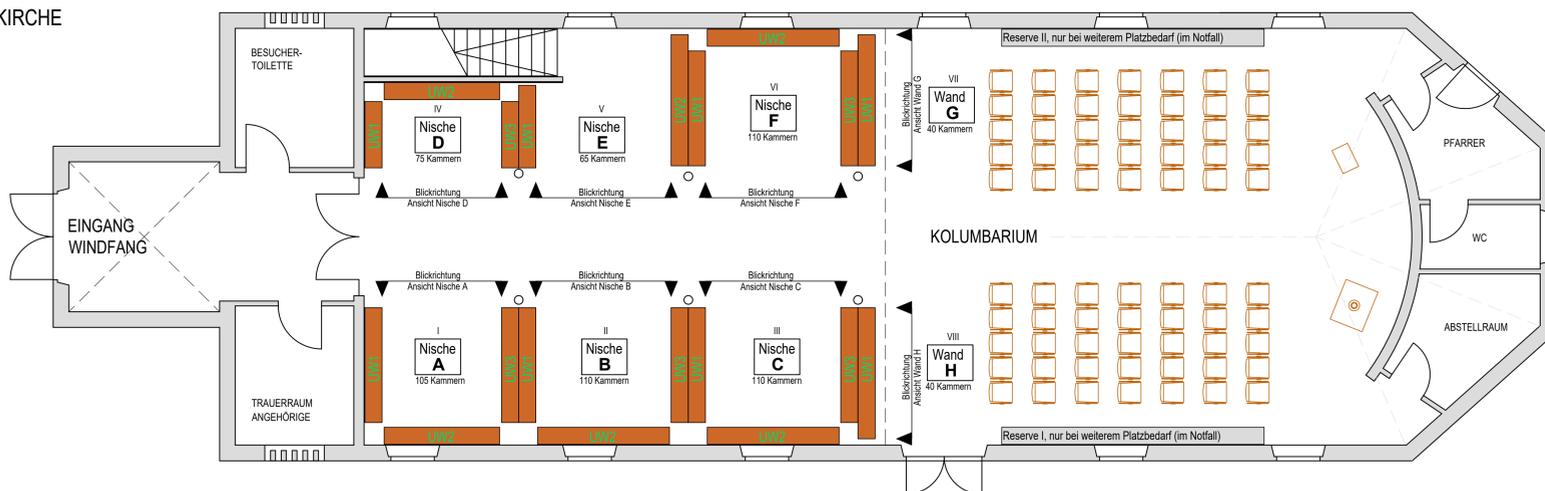

VERBANDSGEMEINDEVERWALTUNG 66877 RAMSTEIN - MIESENBACH - BAUABTEILUNG -			
POSTFACH 1152	TEL. 06371 / 592 - 0	FAX. 06371 - 592 - 440	
BAUHERR	MASSTAB		
STADT RAMSTEIN-MIESENBACH	1 : 25		
PROJEKT	GEZEICHNET	DATUM	
KOLUMBARIUM RAMSTEIN	JUNG	01.01.2023	
URNENKIRCHE	GEÄNDERT	DATUM	
URNENWÄNDE	JUNG	01.07.2025	
TEIL	PROJ.NR.	BLATT	
<b>BELEGUNGSPLAN</b>		<b>4</b>	
FÜR DIE BAUABTEILUNG		SIEGEL	
BAUHERR			